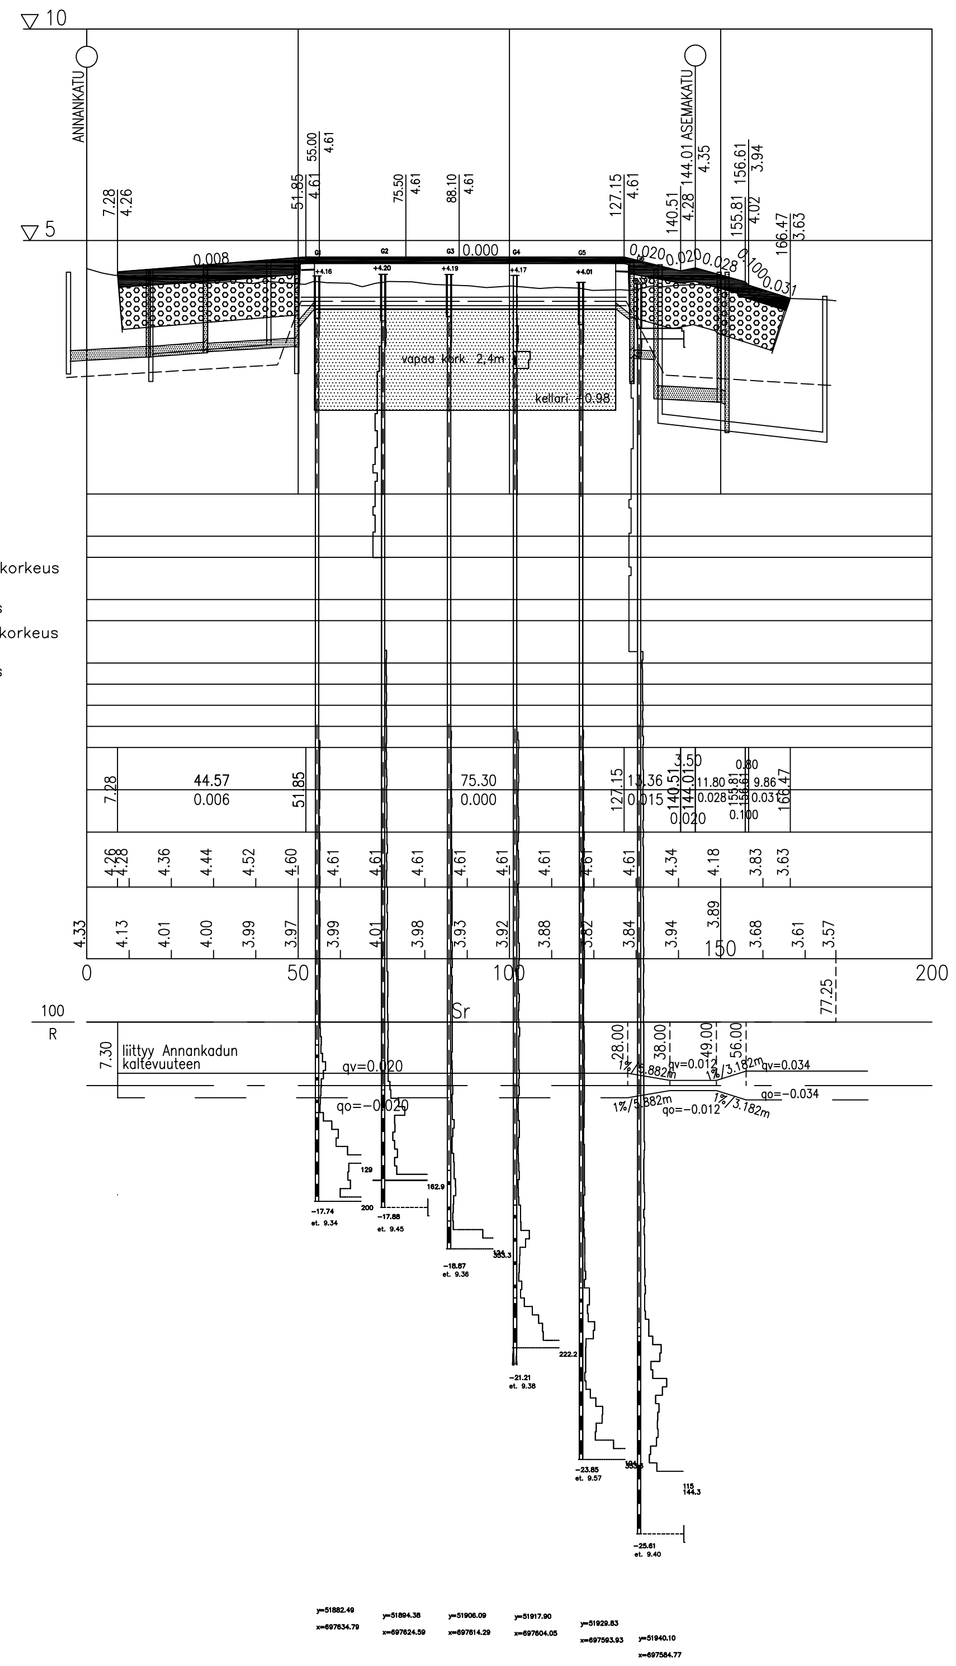

MAALEIKKAUSALUEELLA (Annankatu – pl 54)

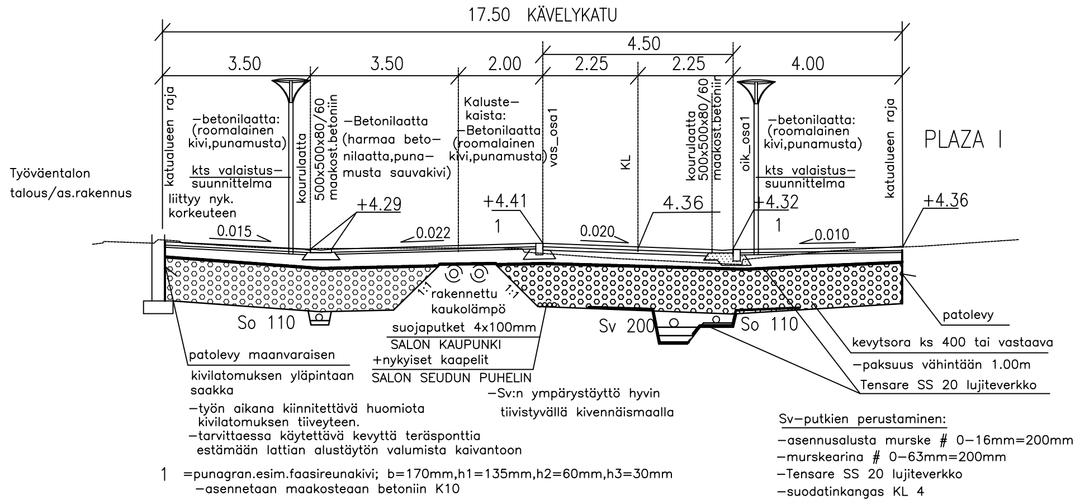

1 =punagran.esim.faasireunakivi; b=170mm,h1=135mm,h2=60mm,h3=30mm
–asennetaan maakosteaan betoniin K10

Sv–putkien perustaminen:
–asennusalusta murske # 0–16mm=200mm
–murskearina # 0–63mm=200mm
–Tensare SS 20 lujiteverkko
–suodatinkangas KL 4

So–putkien perustaminen:
–asennusalusta murske # 0–16mm=100mm
–suodatinkangas KL 4

BETONIKANNEN ALUEELLA (pl 54 – Asemakatu)

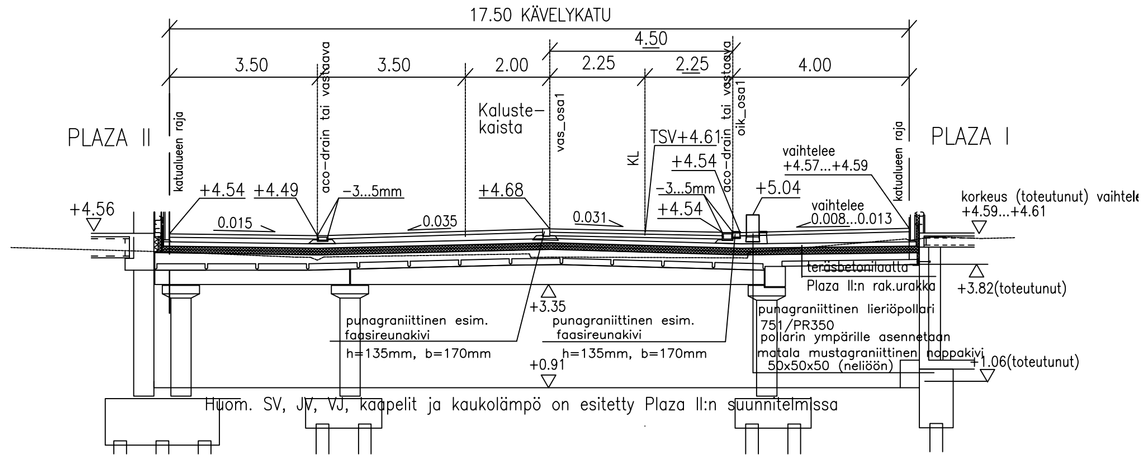

Huom. SV, JV, VJ, kaapelit ja kaukolämpö on esitetty Plaza II:n suunnitelmissa

ANNANKATU – PL 54

RAKENNEKERROKSET/ JALKAKÄYTÄVÄT, PYÖRÄTIET/ KALUSTEKAISTA MAALEIKKAUSALUEELLA:

–betonilaatta–/kivi	80mm
–asennushiekka tiivistettynä	≥ 30mm
–murske # 0–32 mm	≥ 250mm
–lujiteverkko Tensare SS 20	
–suodatinkangas N4	
–kevytsora ks 400(tai vast.)väh.1000mm	
–suodatinkangas N4	
Yhteensä	≥1360mm

PLV 54 – 125

RAKENNEKERROKSET/ JALKAKÄYTÄVÄ LEV. 4,5 M BETONIKANNEN ALUEELLA:

–betonilaatta/kivi	60mm
–AB 20/120	50mm
–murske # 0–32 mm	≥100mm

(teräsbetonilaatan yp=urakkaraja)

RAKENNEKERROKSET/ JALKAKÄYTÄVÄT, PYÖRÄTIET/ KALUSTEKAISTA BETONIKANNEN ALUEELLA:

–betonilaatta–/kivi	80mm
–asennushiekka	≥100mm

(teräsbetonilaatan yp=urakkaraja)

PL 125 – ASEMAKATU

RAKENNEKERROKSET/ JALKAKÄYTÄVÄ LEV. 4.5 M MAALEIKKAUSALUEELLA:

–betonilaatta/kivi	60mm
–asennushiekka	≥10mm
–AB 22/120	50mm
–murske # 0–32 mm	340mm
–lujiteverkko Tensare SS 20	
–suodatinkangas N4	
–kevytsora ks 400(tai vast.) väh.1000mm	
–suodatinkangas N4	
Yhteensä	≥1460mm

Piirustus

VILHONKADUN KÄVELYKADUN KATUSUUNNITELMA
VÄLILLÄ ANNANKATU–ASEMAKATU

Katusuunnitelma

Pituusleikkaus ja tyyppipoikkileikkaus

Suhde 1:100/1:1000 1:100	Suunn./Piirt. FCG Oy	Muutos korvaa aikaisemman piirustuksen
Päiväys 27.8.2010	Hyväksytty tekn. ltk:ssa	

SALON KAUPUNGIN TEKNINEN TOIMI
YHDYSKUNTATEKNISET PALVELUT
Hornintie 2–4, 24800 Halikko, Puh. 02–7781

Liittyvän piirustuksen nro

ARKISTONRO