
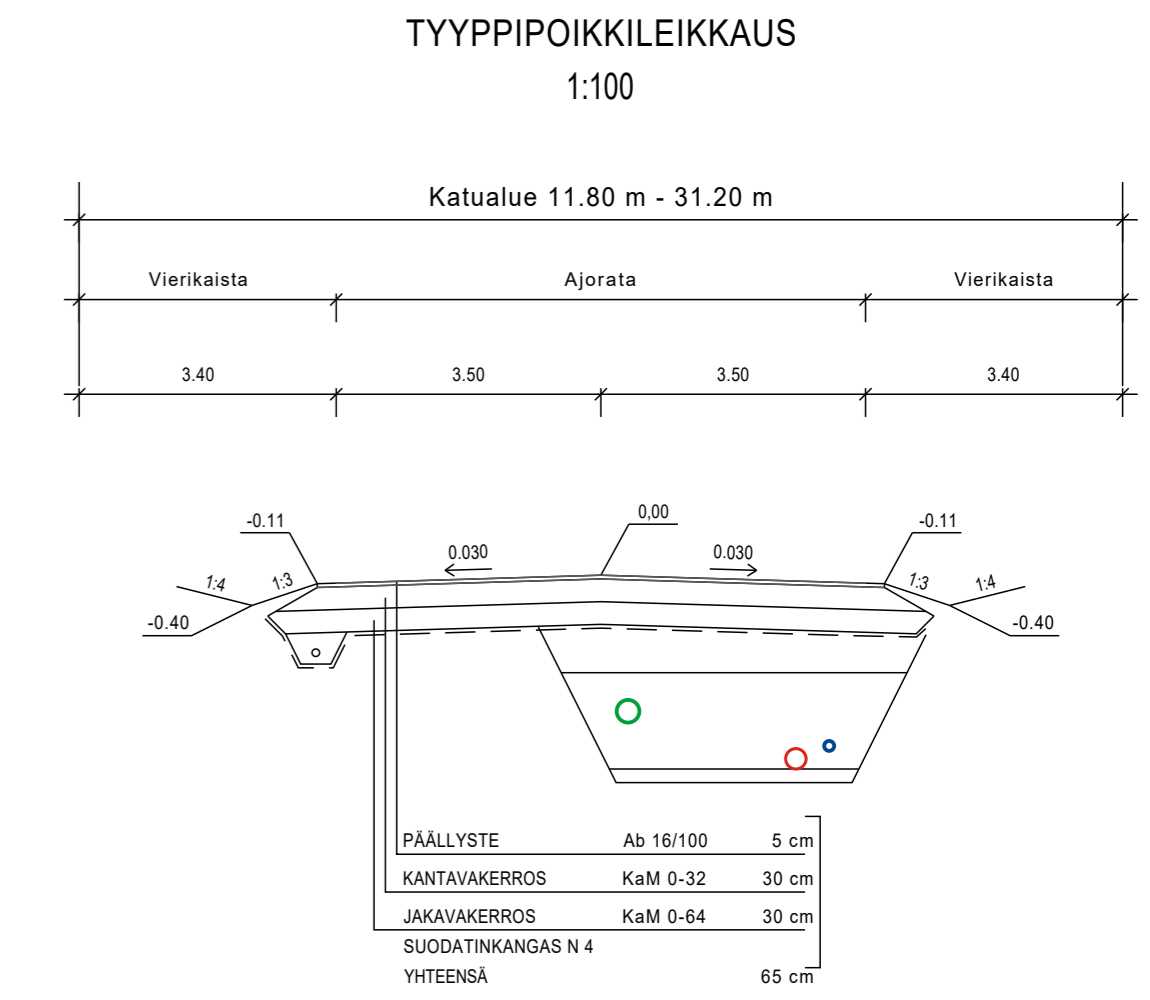


KUIVATUS

SV: 22 54 44 42 40 38
JV: 504 503 511 512 17 513

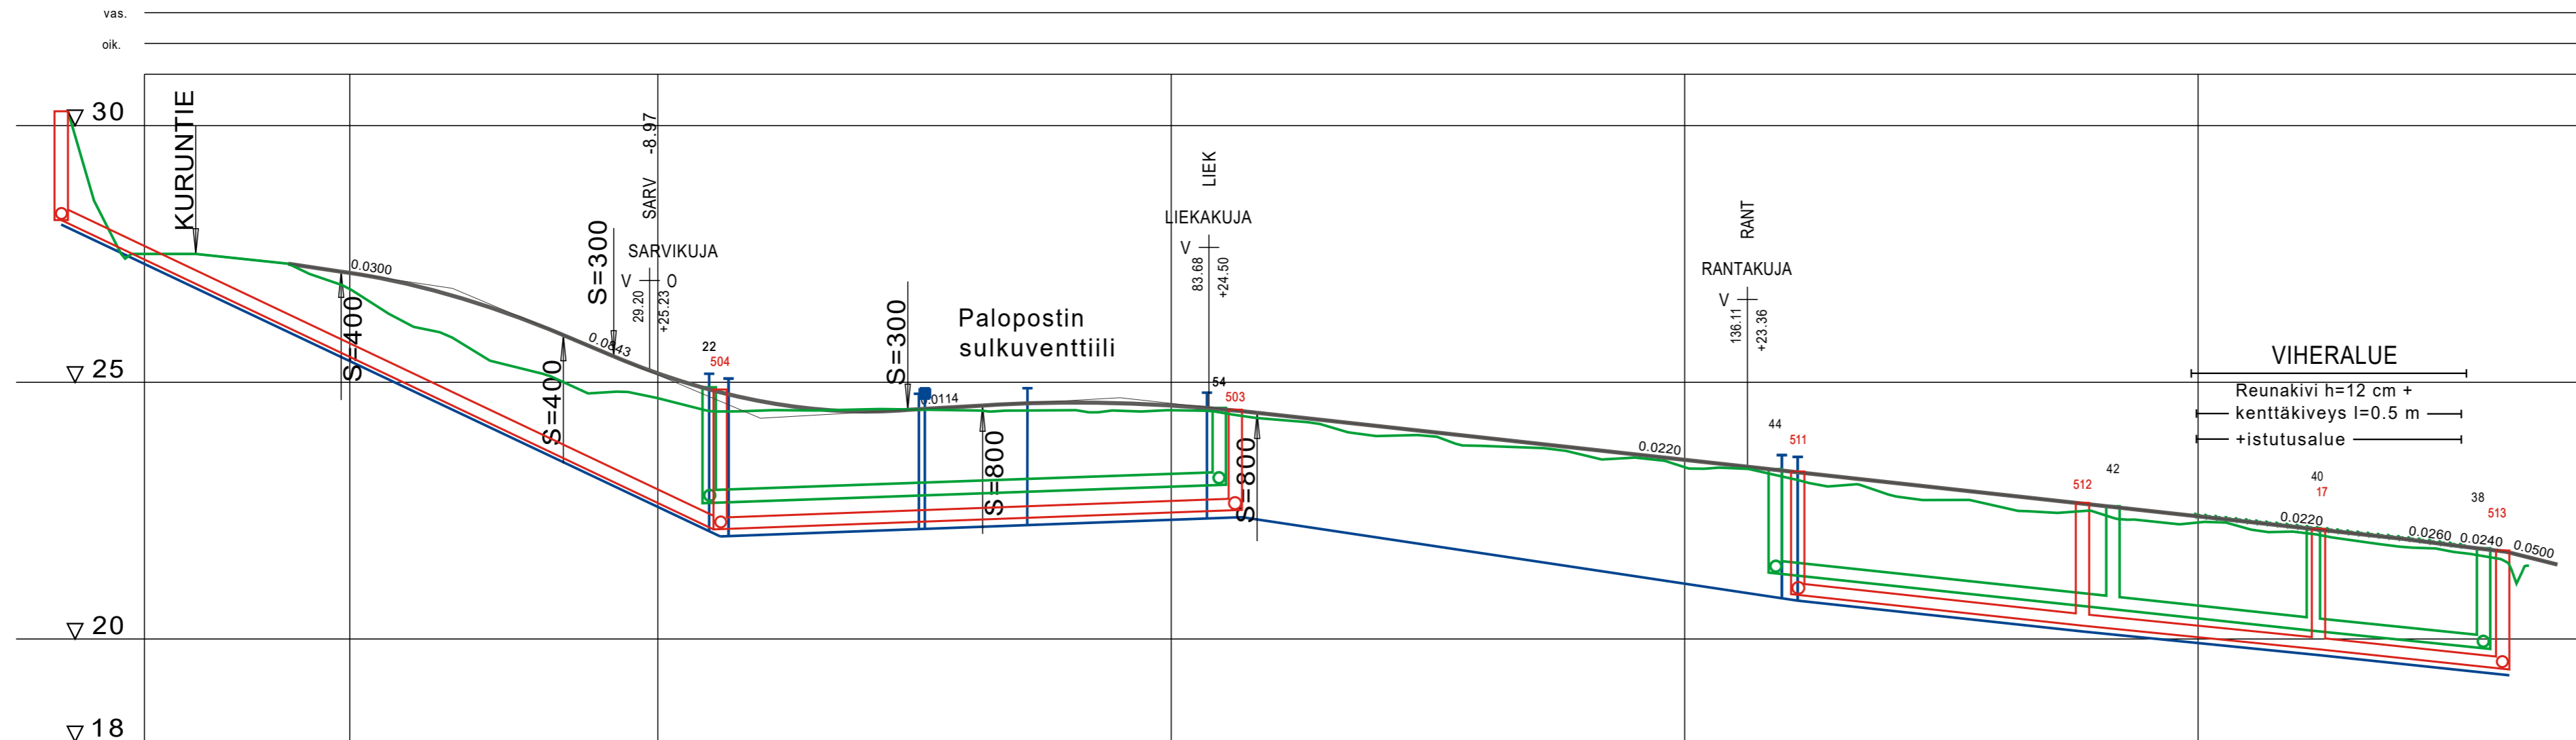


| | | | | | | | | | | | | | | | | |
|---------------------------|---|--|-------|--------|--------|-------|--------|--------|-------|---------|--------|--------|--------|--------|--------|--------|
| VESIJOHTO | LAEN KORKEUS PUTKEN MITAT, LAATU | VANHA VESIJOHTO VÄLILLÄ SARVIKUJA - ISOKUJA LOPPUUN 100 V KORVATAAN Ø 110 M | | | | | | | | | | | | | | |
| HULEVESIVIAMÄRI | PAALU | 56 | | | | | | | | | | | | | | |
| | SISÄPOHJAN KORKEUS PUTKEN MITAT, LAATU | 22.85 | | | | | | | | | | | | | | |
| JÄTEVESIVIAMÄRI | PAALU KAIVOVÄLI, KALTEVUUS | 35 | | | | | | | | | | | | | | |
| | SISÄPOHJAN KORKEUS PUTKEN MITAT, LAATU | 22.14 | | | | | | | | | | | | | | |
| PUTKIEN PERUSTAMISTAPA | | | | | | | | | | | | | | | | |
| PÄÄLLYSRAKENNE | | | | | | | | | | | | | | | | |
| MATKA | | -6.00 | 5.18 | 21.64 | 20.80 | 4.97 | 28.63 | 54.34 | 7.29 | 26.74 | 88.37 | 91.63 | 200.00 | 5.00 | 4.00 | 5.00 |
| KALTEVUUS / PYÖRISTYSSÄDE | | -0.0300 | S=400 | 0.0842 | 0.0842 | S=300 | 0.0114 | 0.0114 | S=800 | -0.0220 | 0.0220 | 0.0220 | 0.0220 | 0.0220 | 0.0220 | 0.0220 |
| TASAUSVIIVAN KORKEUS | | 27.08 | 27.13 | 26.94 | 26.68 | 25.35 | 25.99 | 25.57 | 25.17 | 24.44 | 24.87 | 24.64 | 24.50 | 24.45 | 24.47 | 24.47 |
| MAANPINNAN KORKEUS | | 27.08 | 26.82 | 26.94 | 25.87 | 25.35 | 25.08 | 24.81 | 24.69 | 24.44 | 24.45 | 24.45 | 24.45 | 24.46 | 24.45 | 24.45 |
| PAALUTUS | | -20 | 0 | 25 | 35 | 50 | 67.56 | 75 | 83.48 | 100 | 109 | 125 | 150 | 175 | 200 | |
| KAAREVUUS | | Sr | | | | | | | | | | | | | | |
| AJORADAN SIVUKALTEVUUS | | | | | | | | | | | | | | | | |

Piirustus

HÄRÄN ALUEEN KATU- JA VESIHUOLTOSUUNNITELMA

ISOKUJA, PITUUSLEIKKAUS

| | | | | |
|---------|---------------|------------------------------|---------|--------|
| Suhde | 1:500 / 1:100 | Suunn./Piirt. | JL / MS | Muutos |
| Päiväys | 5.4.2019 | Hyväksytty kaup.keh. Itk:ssa | | |


 SALON KAUPUNGIN KAUPUNKIKEHITYSPALVELUT
 YLEISTEN ALUEIDEN YLLÄPITO JA KEHITTÄMINEN
 Hornintie 2-4, 24800 Halikko, Puh. 02-7781

Liittyvän piirustuksen nro
ARKISTONRO