



KUIVATUS

SV: 54 56 58 60 62 64
JV: 503 25 27 502 29 501 500

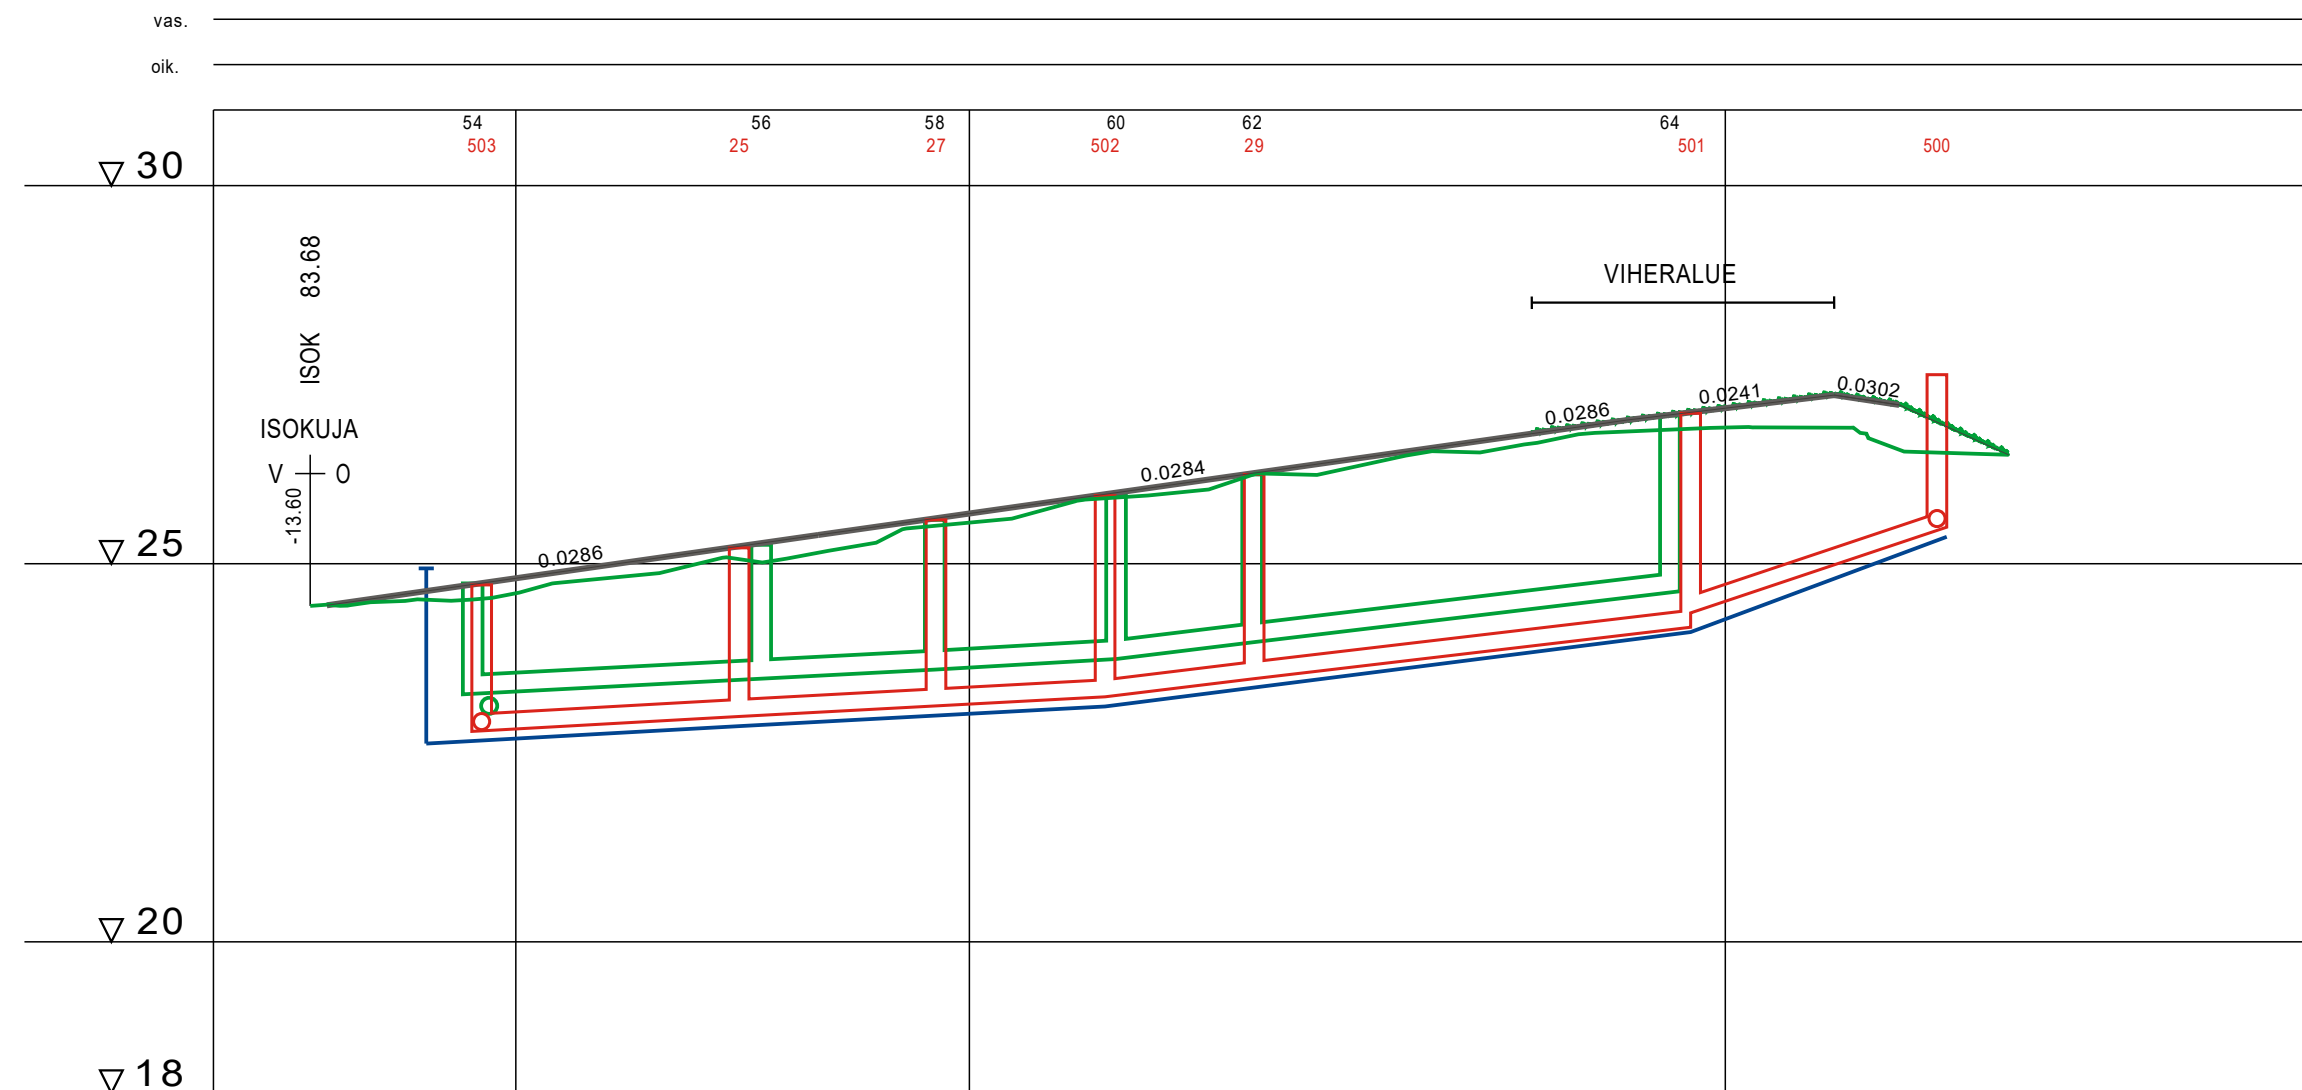

VESIJOHTO	LAEN KORKEUS PUTKEN MITAT, LAATU	+22.66	+22.85	+22.99	+23.11	+24.10	+25.36	VANHA VESIJOHTO Ø 100 V KORVATAAN Ø 110 M	
	PAALU	17.5	35	48	59	97.5	114.5		
HULEVESIVIAMÄRI	SISÄPOHJAN KORKEUS PUTKEN MITAT, LAATU	23.28	250 M-T	23.48	250 M-T	23.60	250 M-T	23.74	250 M-T
	PAALU KAIVOVÄLI, KALTEVUUS	-3	19/0.010	16	11.5/0.010	27.5	12/0.012	39.5	9/0.024
JÄTEVESIVIAMÄRI	SISÄPOHJAN KORKEUS PUTKEN MITAT, LAATU	22.79	225 B SUJUTUS	22.98	225 B SUJUTUS	23.12	225 B SUJUTUS	23.24	225 B SUJUTUS
	PAALU KAIVOVÄLI, KALTEVUUS	-2.5	17/0.011	15	13/0.011	28	11/0.011	39	10/0.024
PUTKIEN PERUSTAMISTAPA									
PÄÄLLYSRAKENNE									
MATKA									
KALTEVUUS / PYÖRISTYSSÄDE									
TASAVIIVAN KORKEUS									
MAANPINNAN KORKEUS									
PAALUTUS									
KAAREVUUS									
AJORADAN SIVUKALTEVUUS									

TYYPPIPOIKKILEIKKAUS
1:100

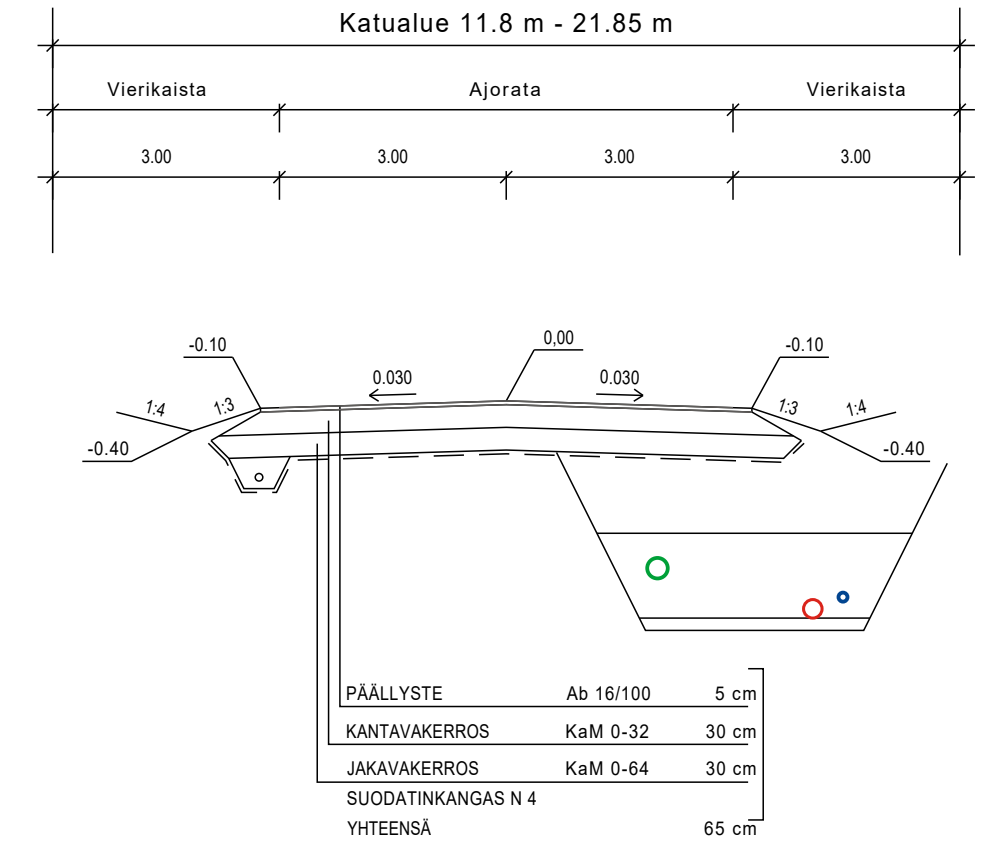

Piirustus

HÄRÄN ALUEEN KATU- JA VESIHUOLTOSUUNNITELMA

LIEKAKUJA, PITUUSLEIKKAUS

Suhde	1:500 / 1:100	Suunn./Piirt.	JL / MS	Muutos
Päiväys	5.4.2019	Hyväksytty kaup.keh. Itk:ssa		
SALON KAUPUNGIN KAUPUNKIKEHITYSPALVELUT YLEISTEN ALUEIDEN YLLÄPITO JA KEHITTÄMINEN Hornintie 2-4, 24800 Halikko, Puh. 02-7781			Liittyvän piirustuksen nro	
			ARKISTONRO	