


KUIVATUS



SV: 44 46 48 50 52
JV: 511 19 21 510 23

vas.
oik.

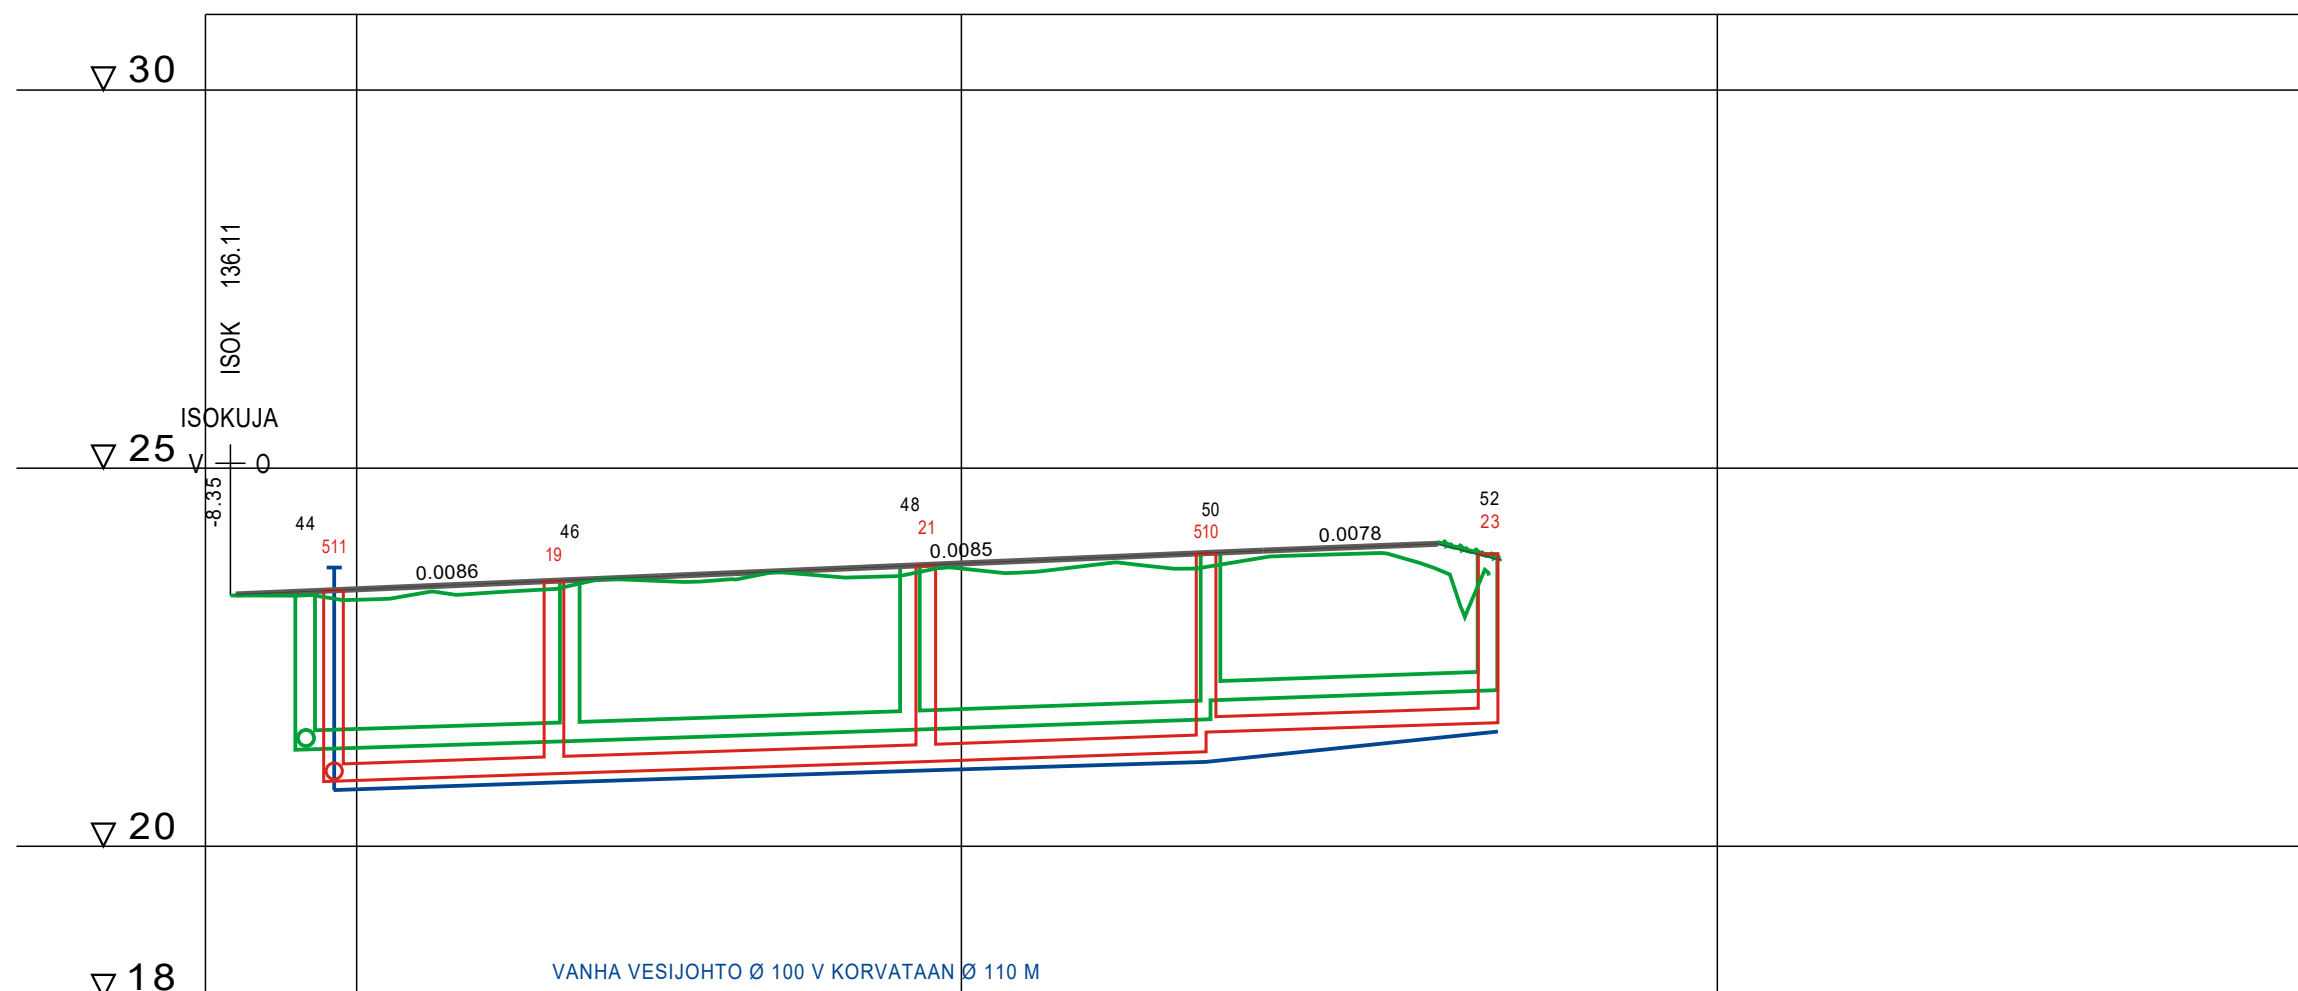

VESIJOHTO	LAEN KORKEUS PUTKEN MITAT, LAATU	+20.74	+20.84	+21.00	+21.12	+21.52
	PAALU	8.5	23	47.5	66	85.5
HULEVESIVIAMÄRI	SISÄPOHJAN KORKEUS PUTKEN MITAT, LAATU	21.28	21.38	21.54	21.68	22.06
	PAALU KAIVOVÄLI, KALTEVUUS	-3.5	14	36.5	56.5	75
JÄTEVESIVIAMÄRI	SISÄPOHJAN KORKEUS PUTKEN MITAT, LAATU	20.86	20.96	21.12	21.25	21.63
	PAALU KAIVOVÄLI, KALTEVUUS	-1.5	13	37.5	56	75
PUTKIEN PERUSTAMISTAPA						
PÄÄLLYSRAKENNE						
MATKA		-8.00	28.05	20.05	39.95	60.00
KALTEVUUS / PYÖRISTYSSÄDE			0.0086		0.0085	11.50
TASAUSVIIVAN KORKEUS		23.36	23.40	23.44	23.48	23.53
MAANPINNAN KORKEUS		23.31	23.26	23.37	23.37	23.49
PAALUTUS		-10	0	25	50	75
KAAREVUUS			Sr		Sr	
AJORADAN SIVUKALTEVUUS						

TYYPPIPOIKKILEIKKAUS
1:100
PL 20

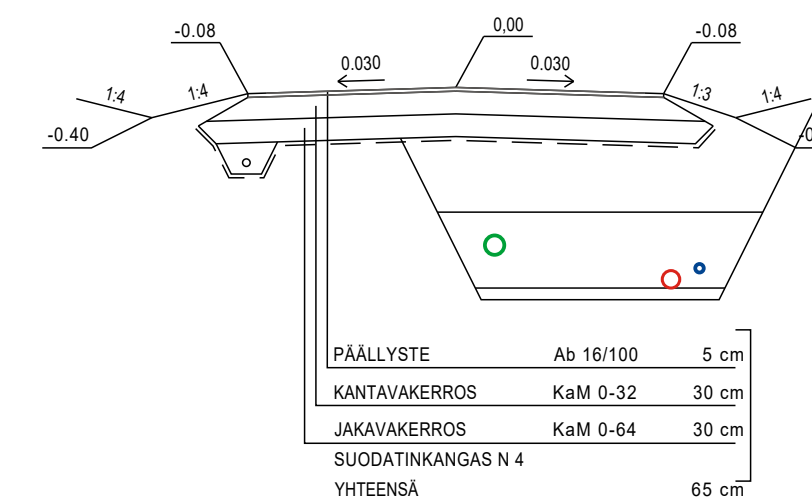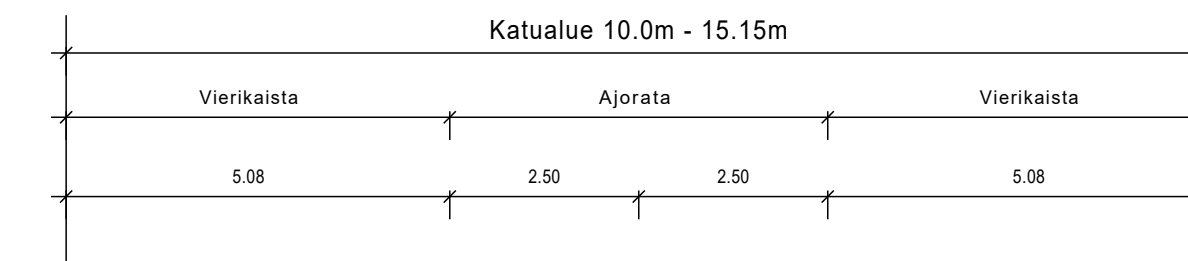

Piirustus

HÄRÄN ALUEEN KATU- JA VESIHUOLTOSUUNNITELMA

RANTAKUJA, PITUUSLEIKKAUS

Suhde	1:500 / 1:100	Suunn./Piirt.	JL / MS	Muutos
Päiväys	5.4.2019	Hyväksytty kaup.keh. Itk:ssa		
SALON KAUPUNGIN KAUPUNKIKEHITYSPALVELUT YLEISTEN ALUEIDEN YLLÄPITO JA KEHITTÄMINEN Hornintie 2-4, 24800 Halikko, Puh. 02-7781			Liittyvän piirustuksen nro	
			ARKISTONRO	