


KUIVATUS


SV: 18 24 26 28 30
JV: 505 11 506

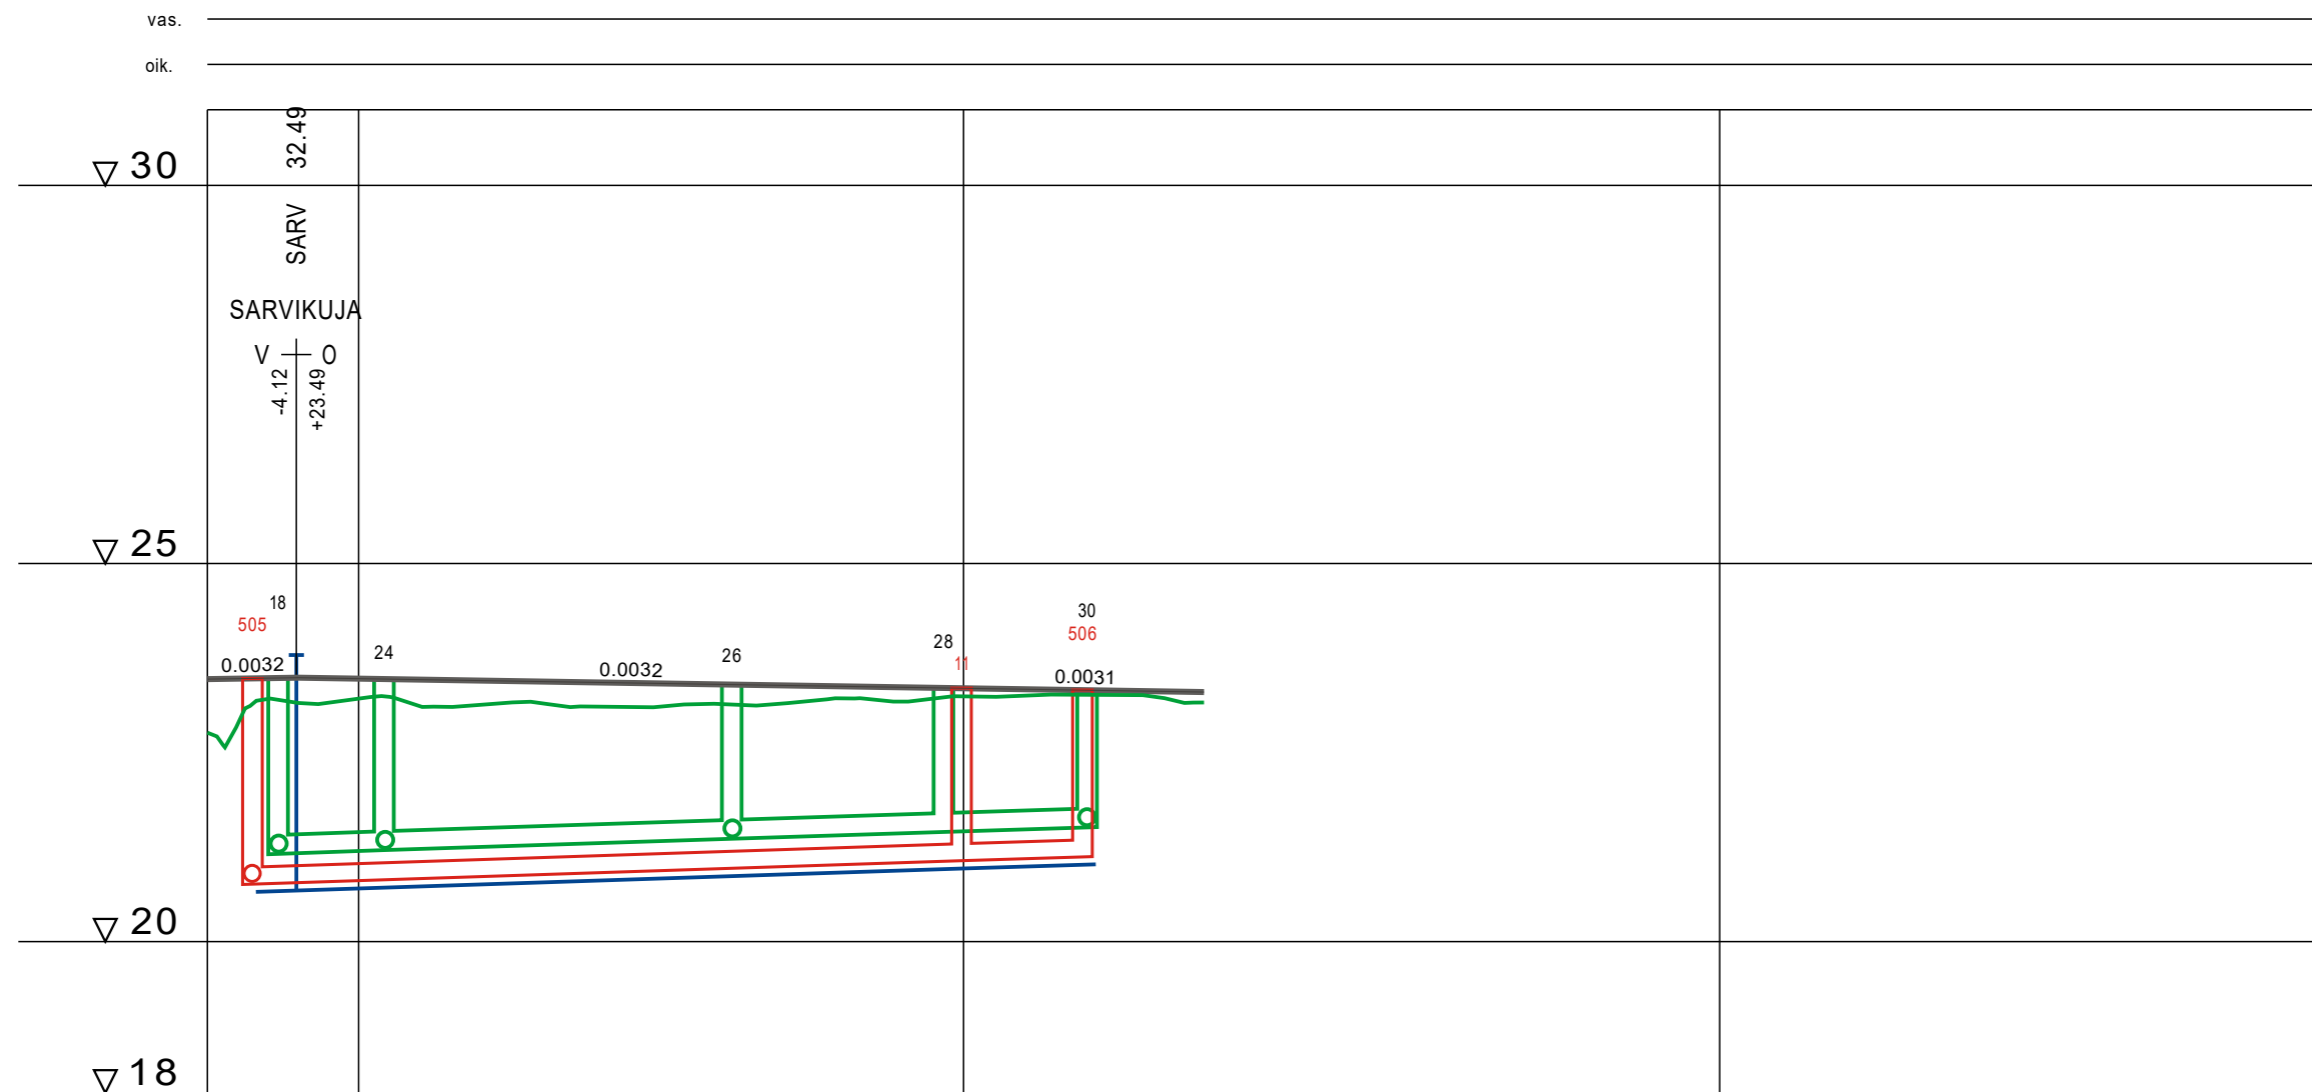


VESIJOHTO	LAEN KORKEUS PUTKEN MITAT, LAATU	+20.66	VANHA VESIJOHTO Ø 50 V KORVATAAN Ø 63 M										+20.97	+21.02	
	PAALU	3											50	58.5	
HULEVESIVIAMÄRI	SISÄPOHJAN KORKEUS PUTKEN MITAT, LAATU	21.16	250	21.21	21.21	250	21.36	21.36	250	21.45	21.45	250	21.51	21.51	
	PAALU	-5.5	7/0.007	1.5	23/0.007	24.5	14/0.006	38.5	9.5/0.006	48					
JÄTEVESIVIAMÄRI	SISÄPOHJAN KORKEUS PUTKEN MITAT, LAATU	20.76	225 B SUJUTUS										21.07	21.12	
	PAALU	-7	47/0.007										40	48	
	KAIVOVÄLI, KALTEVUUS														
PUTKIEN PERUSTAMISTAPA															
PÄÄLLYSRAKENNE															
MATKA		-10.00	6.00	0.00	44.00	40.00	15.90	55.90							
KALTEVUUS / PYÖRISTYSSÄDE		0.0032	-0.0032	-0.0032	0.0032	0.0032	0.0032	0.0032	0.0032	0.0032	0.0032	0.0032	0.0032	0.0032	
TASAUSVIIVAN KORKEUS		23.47	23.49	23.48	23.46	23.45	23.43	23.41	23.40	23.38	23.37	23.35	23.33	23.32	23.30
MAANPINNAN KORKEUS		22.76	23.19	23.21	23.11	23.16	23.11	23.11	23.13	23.19	23.18	23.24	23.26	23.26	23.16
PAALUTUS		-10	0	12.50	25	50	75								
KAAREVUUS		Sr													
AJORADAN SIVUKALTEVUUS		Sr													

TYYPPIPOIKKILEIKKAUS

1:100

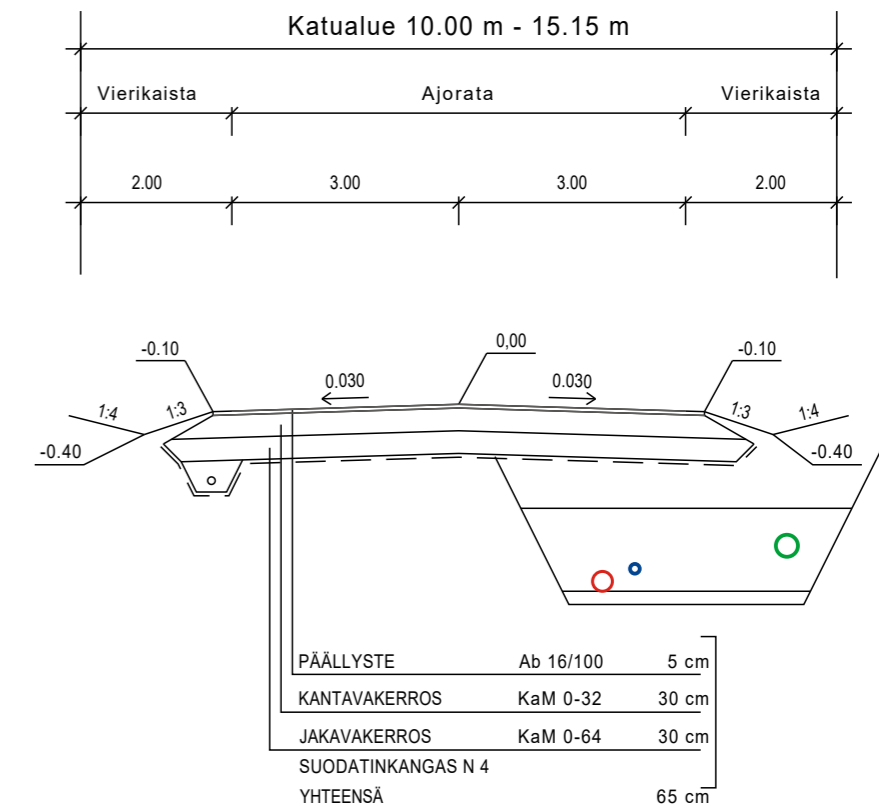

Piirustus		
HÄRÄN ALUEEN KATU- JA VESIHUOLTOSUUNNITELMA		
KOULUKUJA, PITUUSLEIKKAUS		
Suhde	Suunn./Piirt.	Muutos
1:500 / 1:100	JL / MS	
Päiväys	Hyväksytty kaup.keh. Itk:ssa	
5.4.2019		
 SALON KAUPUNGIN KAUPUNKIKEHITYSPALVELUT YLEISTEN ALUEIDEN YLLÄPITO JA KEHITTÄMINEN Hornintie 2-4, 24800 Halikko, Puh. 02-7781	Liittyvän piirustuksen nro	
	ARKISTONRO	