


SALON KIVA OY
 pohja, osa 2 / 1. kerros
 KALUSTEET

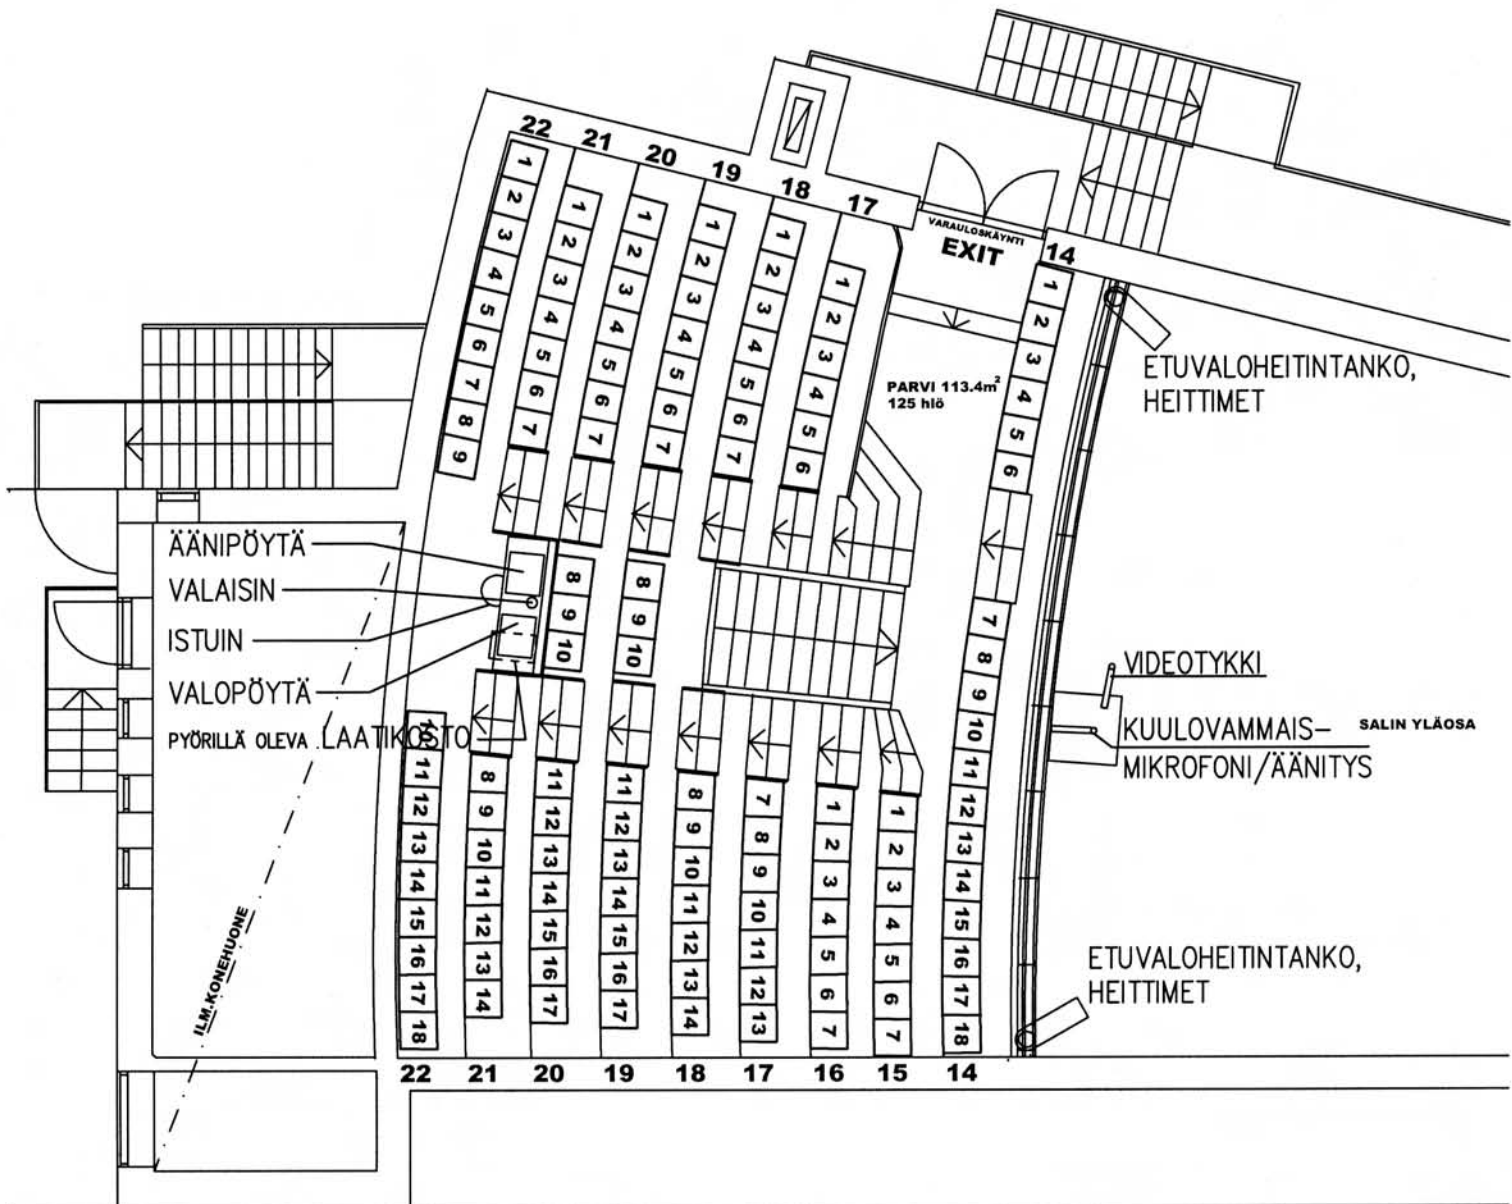

SALON KIVA OY
 pohja, parvi / 2. kerros
 KALUSTEET