


KUIVATUS

SV: 22 20 18 16 14 12 10 8 6 4
JV: 504 9 505 7 507 5 508 3 1 509

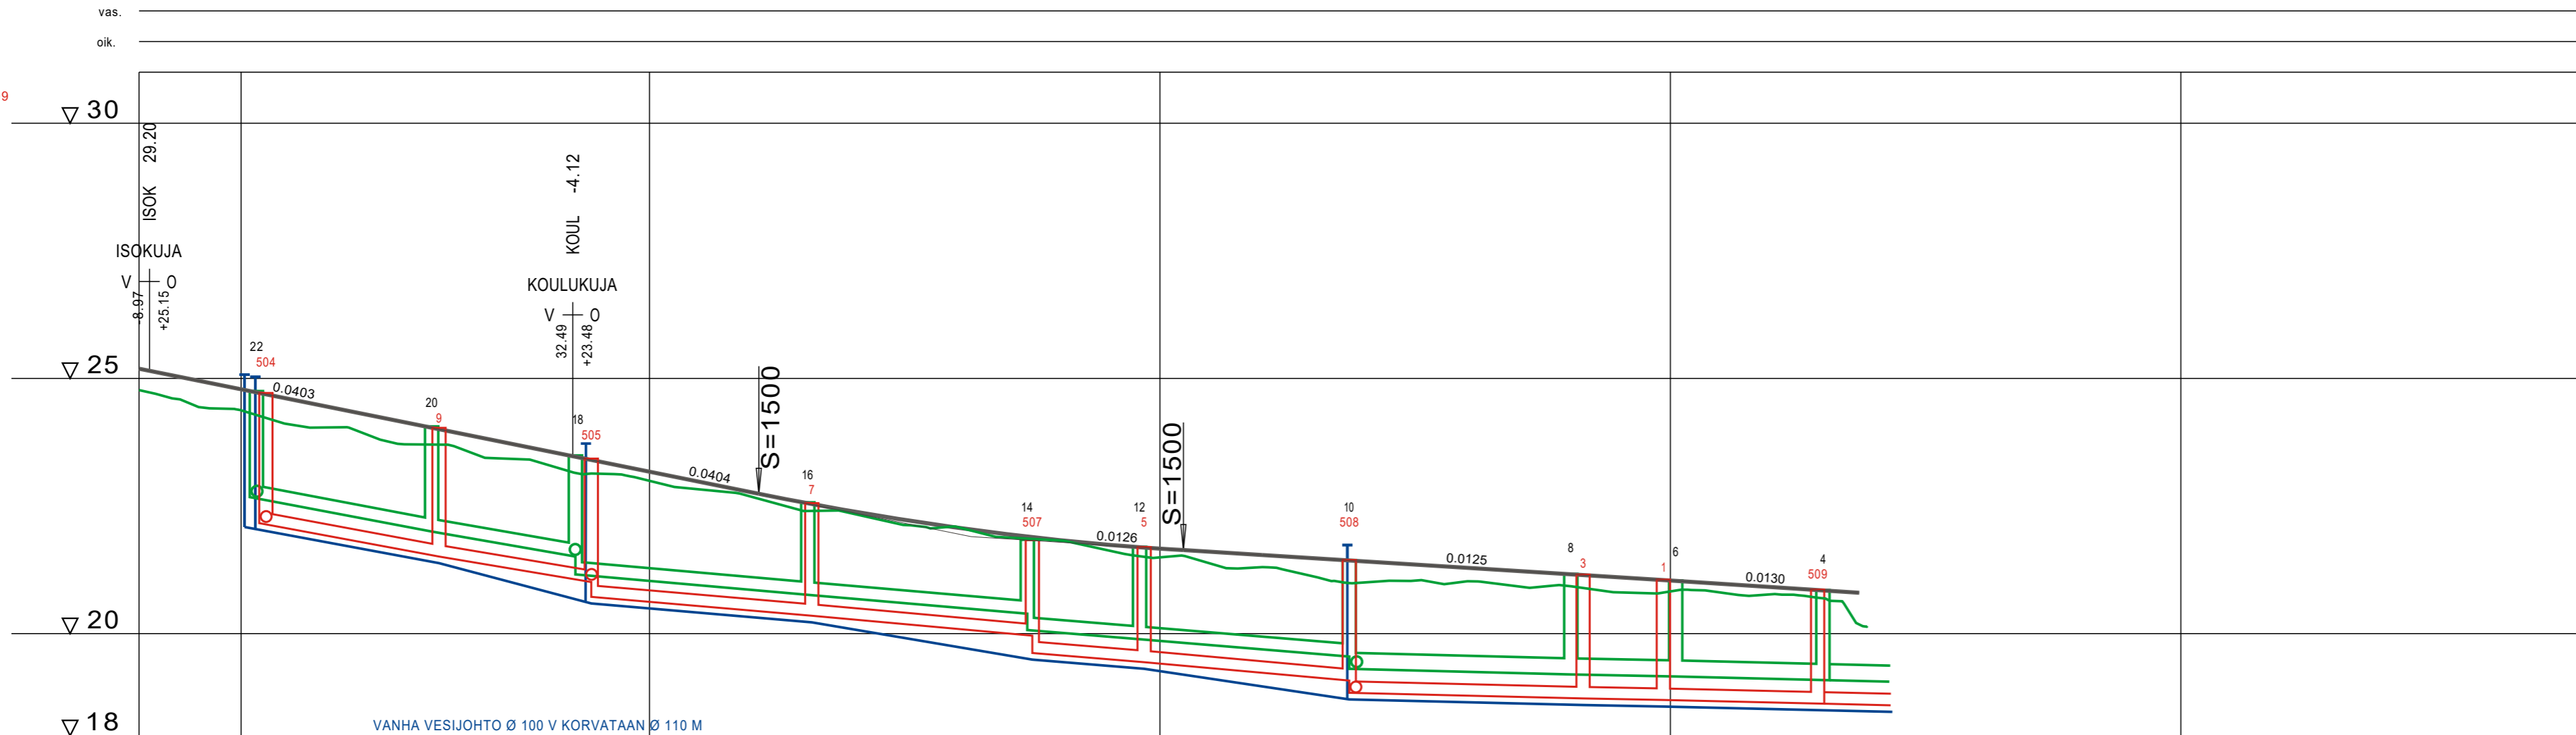



VESIJOHTO	LAEN KORKEUS PUTKEN MITAT, LAATU	+22.01	+21.38	+20.59	+20.22	+19.49	+19.31	+18.71	+18.60	+18.57	+18.50																										
	PAALU	12.5	29.5	44.5	66	87.5	98.5	118.5	141.5	149.5	165																										
HULEVESIVIAMÄRI	SISÄPOHJAN KORKEUS PUTKEN MITAT, LAATU	22.65	22.00	21.51	20.76	20.38	19.88	19.55	19.20	19.16	19.09																										
	PAALU	1.5	18.5	32.5	55.5	77	88	108.5	130	140.5	155																										
	KAIVOVÄLI, KALTEVUUS	17.5/0.037	14/0.035	22.5/0.018	21.5/0.017	11/0.016	21.5/0.016	23.5/0.005	10.5/0.004	14.5/0.005	15																										
JÄTEVESIVIAMÄRI	SISÄPOHJAN KORKEUS PUTKEN MITAT, LAATU	22.14	21.51	21.01	20.35	19.96	19.62	19.08	18.73	18.70	18.63																										
	PAALU	2.5	19.5	34.5	56	77.5	88.5	108.5	131.5	139.5	154.5																										
	KAIVOVÄLI, KALTEVUUS	17.5/0.036	15/0.033	20.5/0.018	21.5/0.018	11/0.016	23/0.016	26.5/0.004	8/0.004	15/0.005	154.5																										
PUTKIEN PERUSTAMISTAPA																																					
PÄÄLLYSRAKENNE																																					
MATKA		-10.00	30.00	20.00	30.71	50.71	41.59	92.30	7.70	40.00	14.00	18.50	158.50																								
KALTEVUUS / PYÖRISTYSSÄDE		-10.00	-0.0403	20.00	-0.0404	50.71	S=1500	92.30	-0.0126	100.00	-0.0125	14.00	-0.0130	158.50																							
TASAUSVIVIAN KORKEUS		24.77	24.99	24.79	24.59	24.38	24.18	23.98	23.78	23.58	23.37	23.17	22.97	22.77	22.57	22.39	22.23	22.08	21.96	21.84	21.75	21.67	21.60	21.54	21.48	21.42	21.35	21.29	21.23	21.17	21.10	21.04	20.98	20.91	20.85	20.85	20.15
MAANPINNAN KORKEUS		24.77	24.51	24.37	24.09	24.04	23.73	23.70	23.44	23.31	23.13	22.99	22.82	22.68	22.41	22.35	22.13	22.10	21.88	21.83	21.63	21.49	21.37	21.30	21.12	21.00	21.04	21.02	20.93	20.93	20.81	20.83	20.80	20.77	20.69	20.69	20.15
PAALUTUS		-10	0	10	20	25	30	35	40	45	50	55	60	65	70	75	80	85	90	95	100	105	110	115	120	125	130	135	140	145	150	155	160	165	170	175	
KAAREVUUS		Sr	Sr	Sr	Sr	Sr	Sr	Sr	Sr	Sr	Sr	Sr	Sr	Sr	Sr	Sr	Sr	Sr	Sr	Sr	Sr	Sr	Sr	Sr	Sr	Sr	Sr	Sr	Sr	Sr	Sr	Sr	Sr	Sr	Sr	Sr	
AJORADAN SIVUKALTEVUUS																																					

TYYPPIPOIKKILEIKKAUS

1:100

PL 20

Katualue 11.0 m - 15.0 m

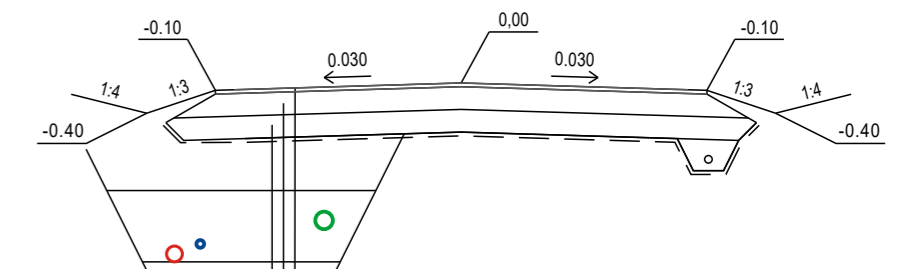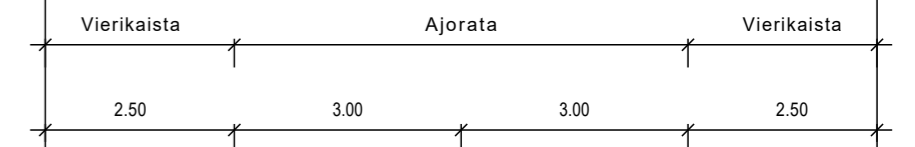

PÄÄLLYSTE	Ab 16/100	5 cm
KANTAVAKERROS	KaM 0-32	30 cm
JAKAVAKERROS	KaM 0-64	30 cm
SUODATINKANGAS N 4		
YHTEENSÄ		65 cm

Piirustus

HÄRÄN ALUEEN KATU- JA VESIHUOLTOSUUNNITELMA

SARVIKUJA, PITUUSLEIKKAUS

Suhde	1:500 / 1:100	Suunn./Piirt.	JL / MS	Muutos
Päiväys	5.4.2019	Hyväksytty kaup.keh. Itk:ssa		
SALON KAUPUNGIN KAUPUNKIKEHITYSPALVELUT YLEISTEN ALUEIDEN YLLÄPITO JA KEHITTÄMINEN Hornintie 2-4, 24800 Halikko, Puh. 02-7781				Liittyvän piirustuksen nro ARKISTONRO